


Ritningen är endast ett exempel på möjlig utformning och anpassas efter behov och önskemål

## ILLUSTRATIONER




## PLANLÖSNING

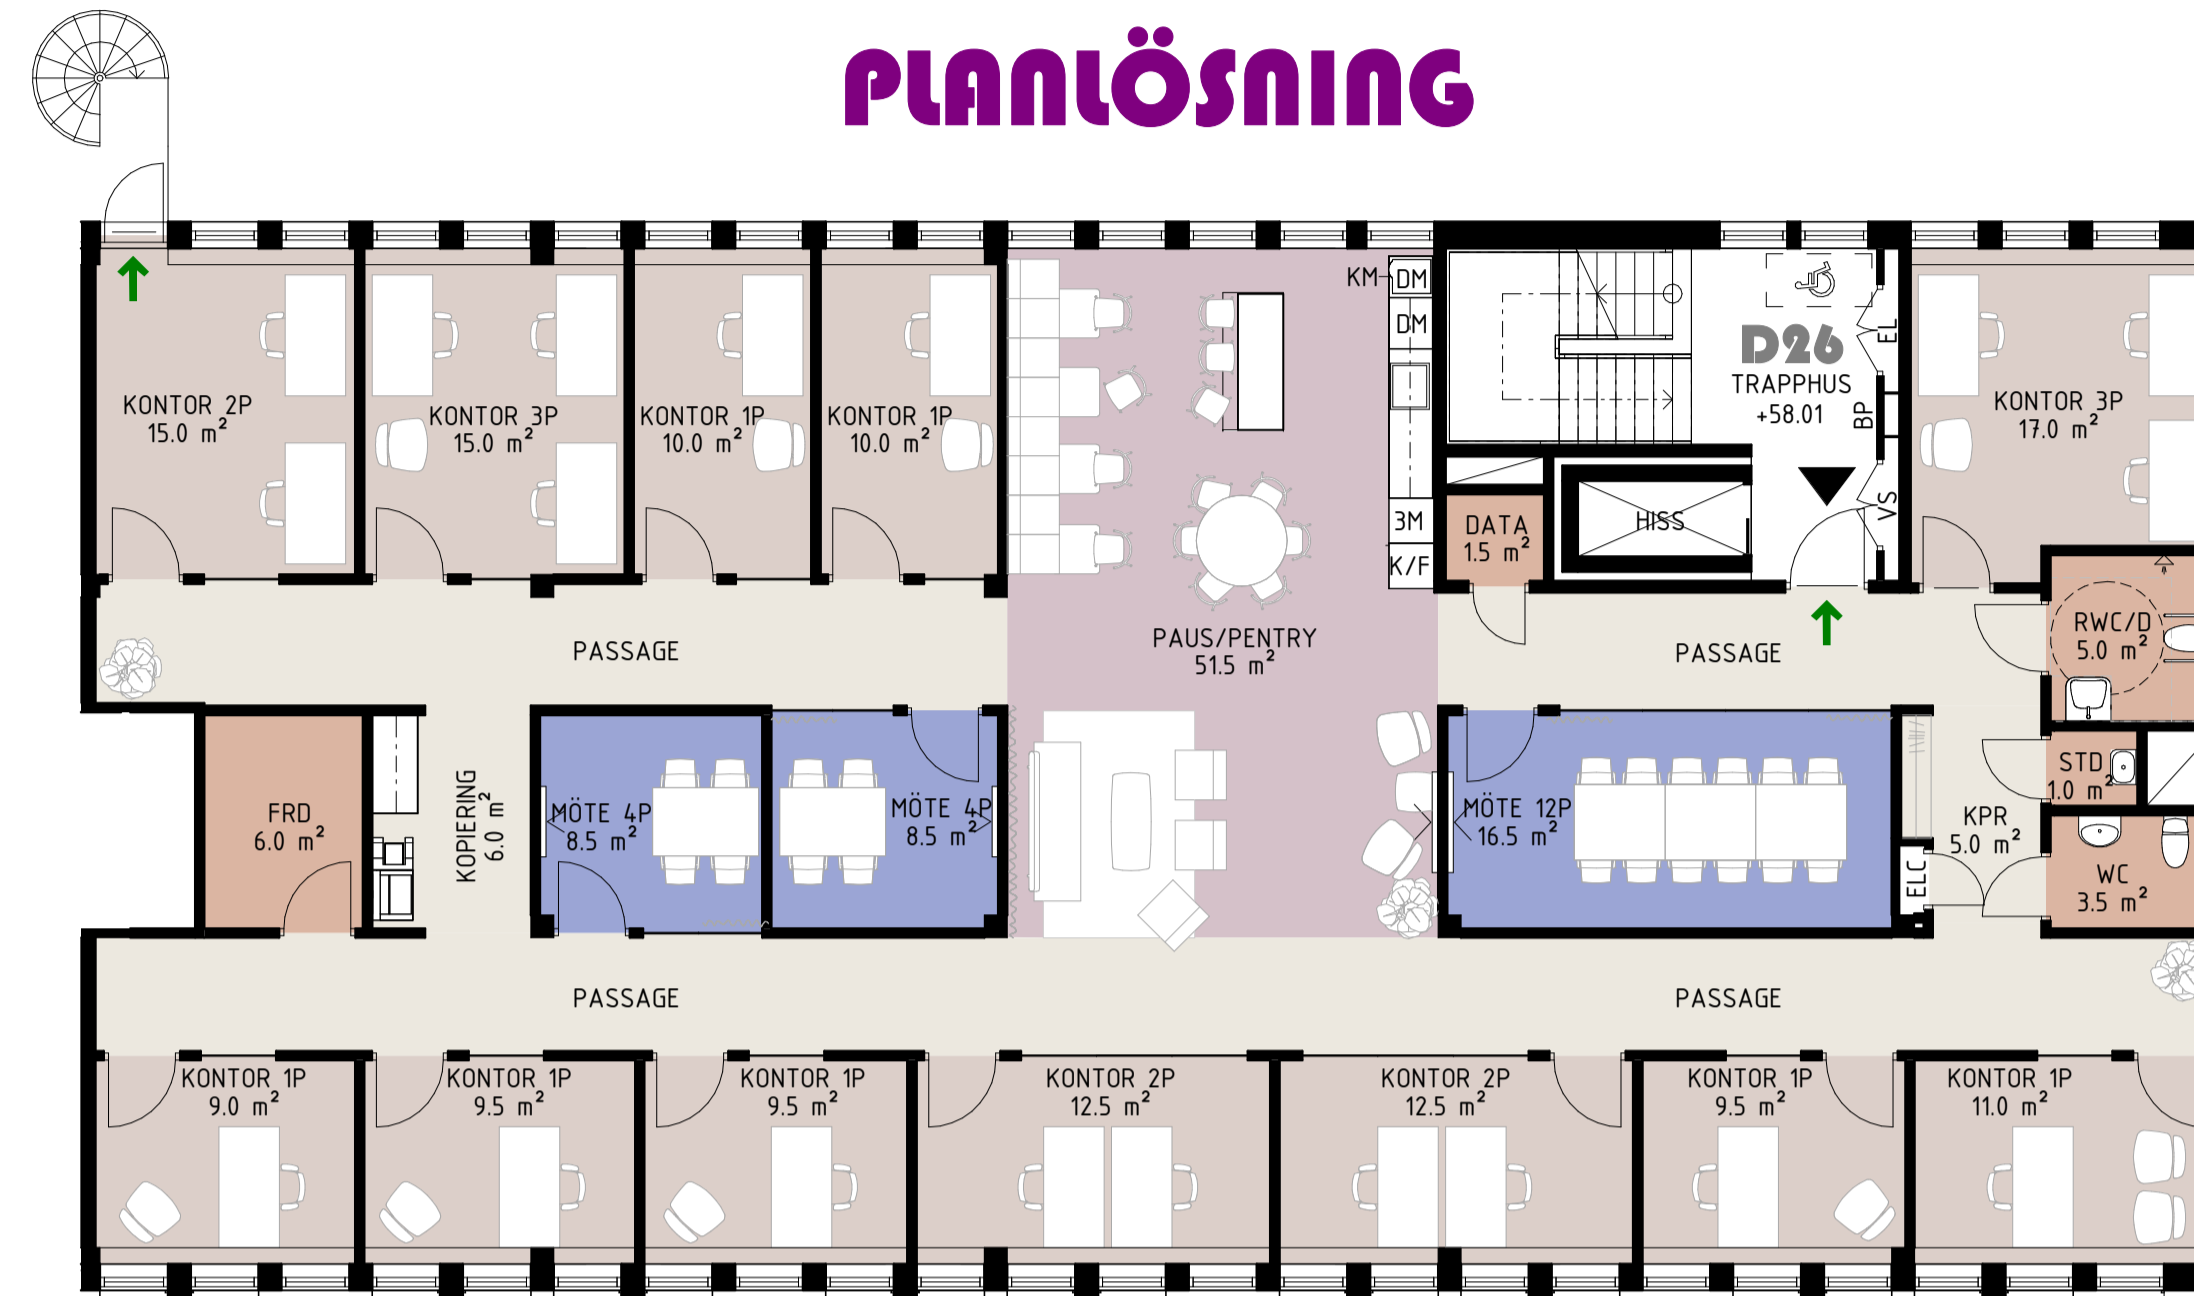


VÅNING 4 - CELLKONTOR

DROTTNINGGATAN

### FÖRKLARINGAR & FÖRESKRIFTER

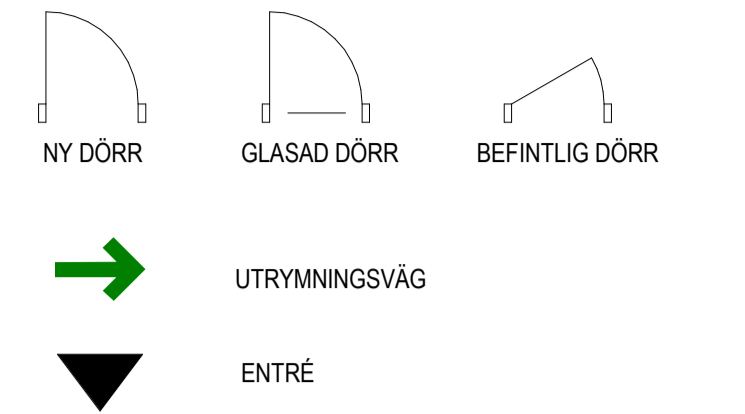

RUM & INFO - 344m2		
Rumstyp	Antal	Personer
KONTOR 1P	7	1
KONTOR 2P	3	2
KONTOR 3P	2	3
MÖTE 4P	2	4
MÖTE 12P	1	12
KOPIERING	1	
KPR	1	
PASSAGE	1	
PAUS/PENTRY	1	15-20
DATA	1	
FRD	1	
RWC/D	1	
STD	1	
WC	1	
ELC	1	

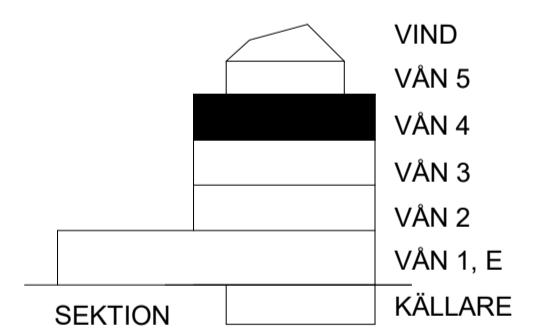

SKALA A1 1:100, A3 1:200

# KV. BJÖRNEN 12

VÅN 4 - CELLKONTOR, 344m2

2026-06-22 / ST